


<i>M²</i>	<i>Estancias</i>
10,7	Hall
34,5	Salón
19,6	Comedor
13,3	Cocina
3,2	Asco de cortesía
3,7	Distribuidor
22,9	Dormitorio Principal
11,2	Baño Principal
14,7	Dormitorio 2
4,0	Baño 2

<i>M²</i>	<i>Superficie</i>
167,6	Construida de la vivienda
1,9	Construida de balcones
219,1	Total construida con zonas comunes

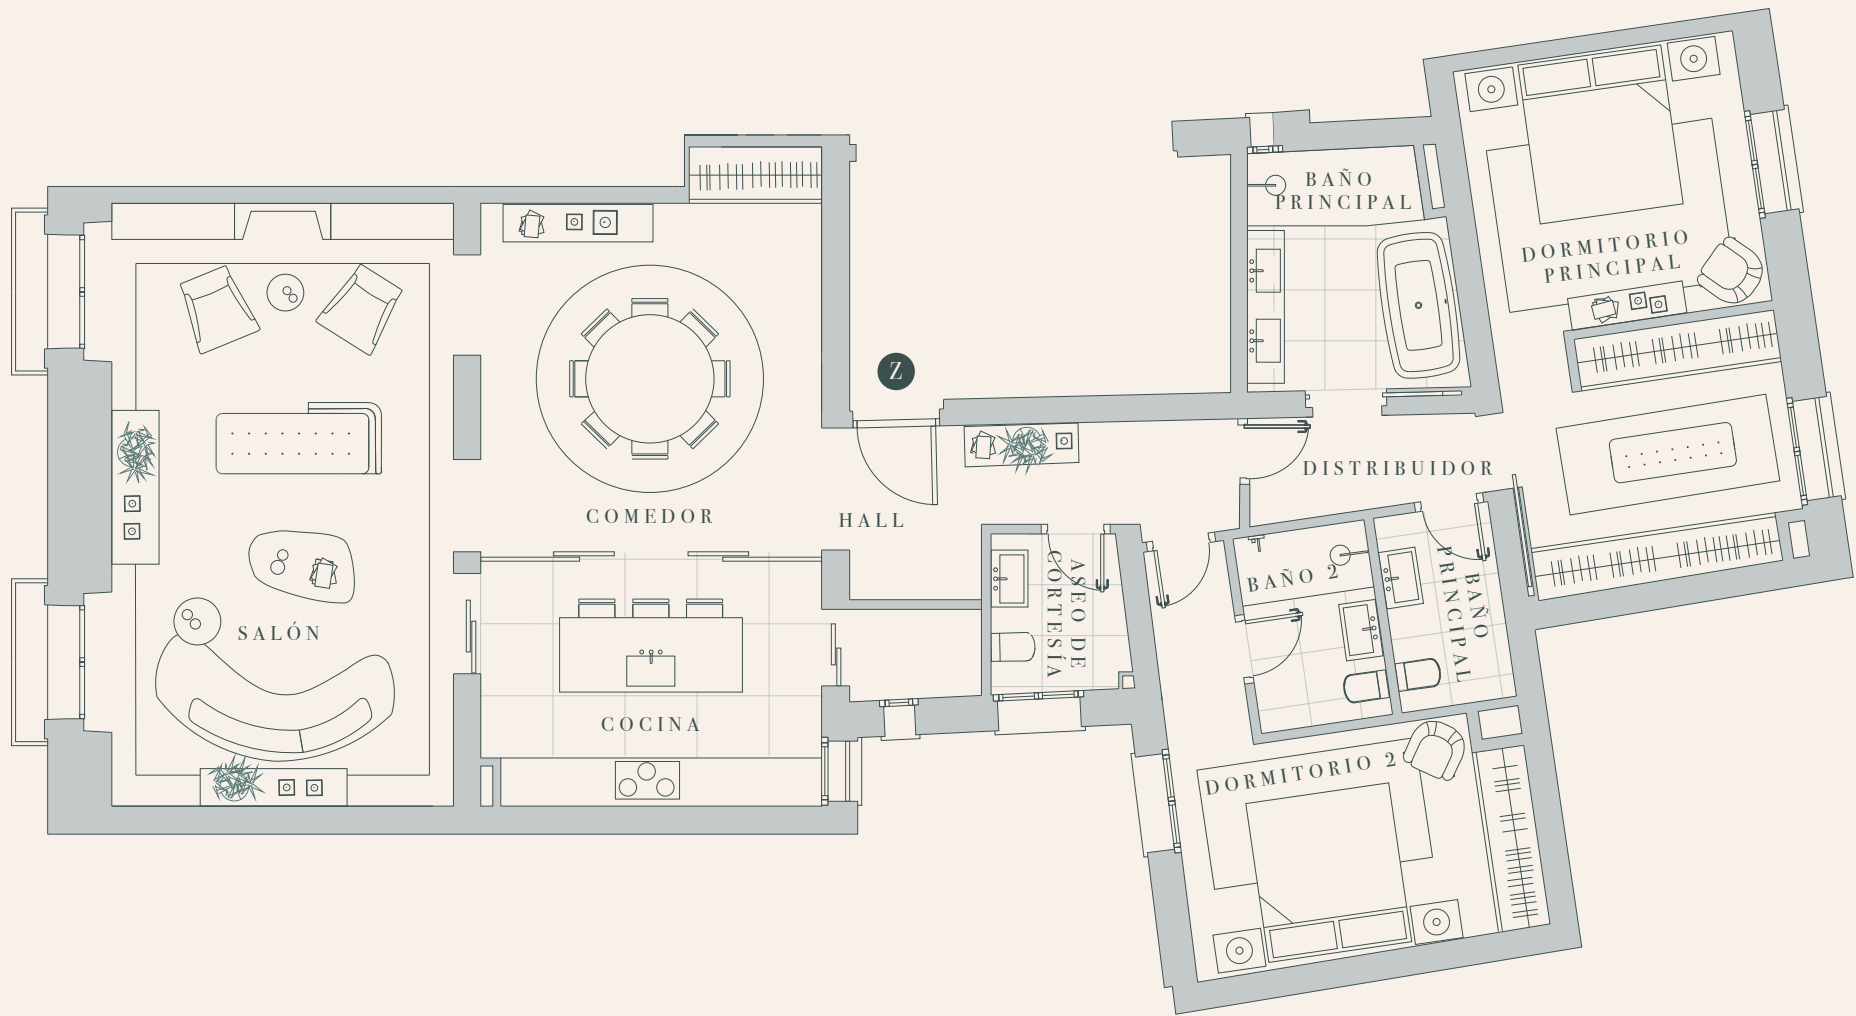

1	2	3	4	5M
---	---	---	---	----



Un proyecto de
DARYA HOMES

Proyecto de Arquitectura
MOISÉS GARCÍA /
ARATA ARQUITECTOS

Proyecto de interiorismo
OSCAR LUCIEN ONO /
MAISON NUMERO 20 PARÍS

Comercializa
KNIGHT FRANK

Documento de carácter informativo. Las superficies expresadas son aproximadas y pueden experimentar variaciones por razones de índole técnica, legal o administrativa en el desarrollo del proyecto y/o ejecución de obras. El mobiliario y ajardinamiento no están incluidos.