


<i>M²</i>	<i>Estancias</i>
3,0	Hall
38,8	Salón - Comedor
9,0	Cocina
14,2	Distribuidor
2,3	Asco de cortesía
25,3	Dormitorio principal
11,8	Baño principal
16,4	Dormitorio 2
4,4	Baño 2

<i>M²</i>	<i>Superficie</i>
153,7	Construida de la vivienda
1,9	Construida de balcones
200,9	Total construida con zonas comunes

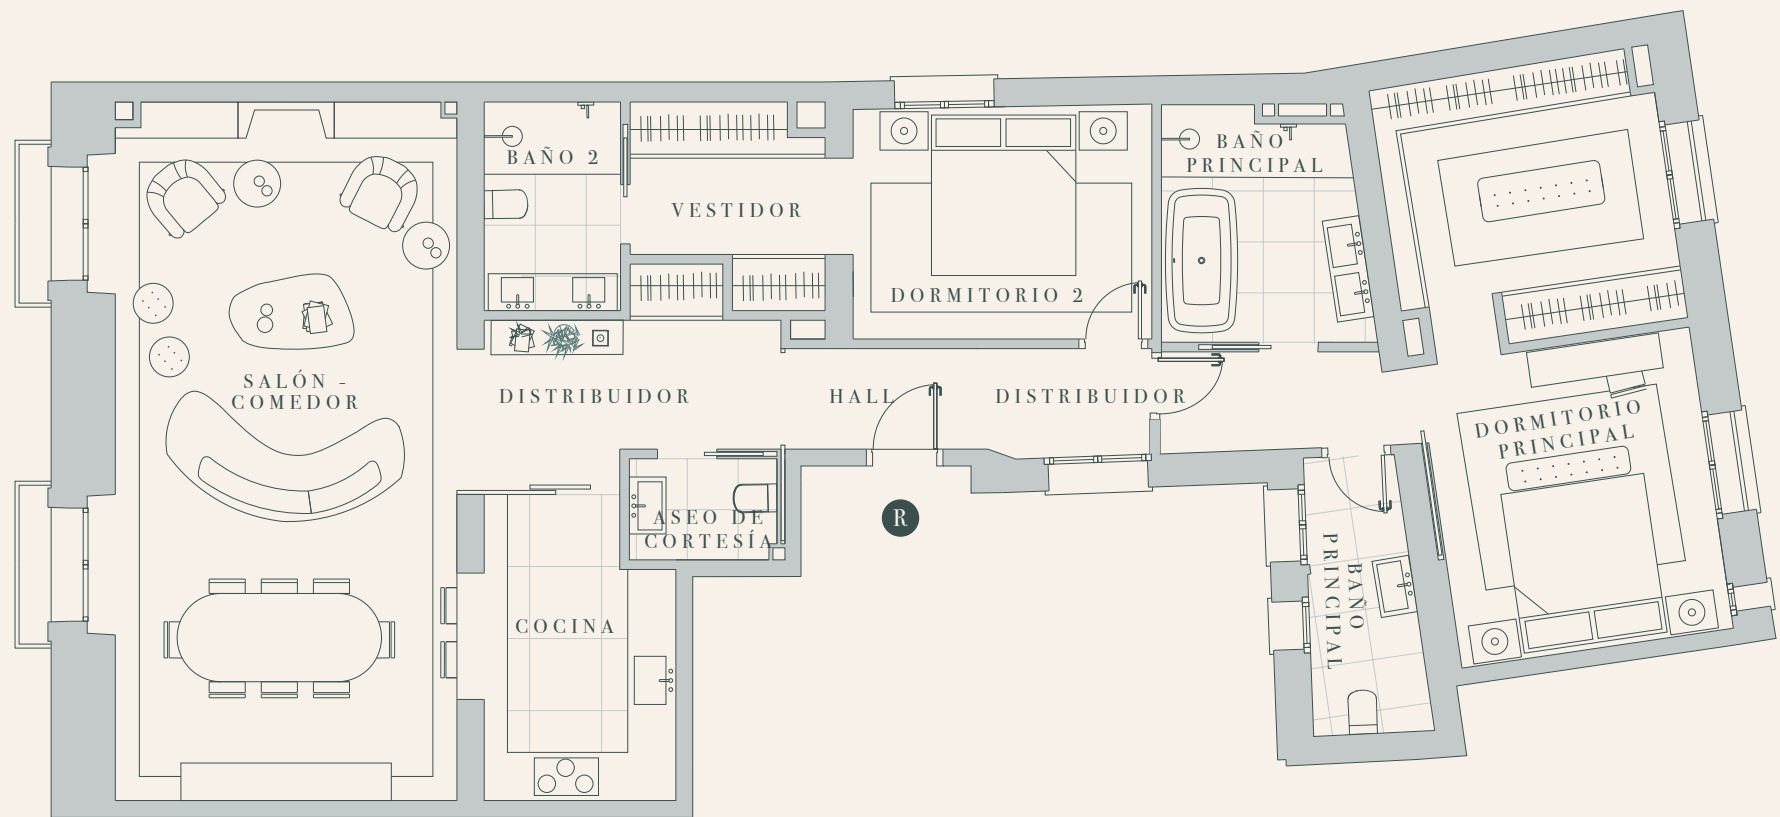

1	2	3	4	5M
---	---	---	---	----



Un proyecto de
DARYA HOMES

Proyecto de Arquitectura
MOISÉS GARCÍA /
ARATA ARQUITECTOS

Proyecto de interiorismo
OSCAR LUCIEN ONO /
MAISON NUMERO 20 PARÍS

Comercializa
KNIGHT FRANK

Documento de carácter informativo. Las superficies expresadas son aproximadas y pueden experimentar variaciones por razones de índole técnica, legal o administrativa en el desarrollo del proyecto y/o ejecución de obras. El mobiliario y ajardinamiento no están incluidos.