

M² Estancias

4 Dormitorios

4 Baños

1 Aseos

M² Superficie



298,5 Construida de la vivienda

1,0 Construida de balcones

391,9 Total construida
con zonas comunes



1	2	3	4	5M
---	---	---	---	----

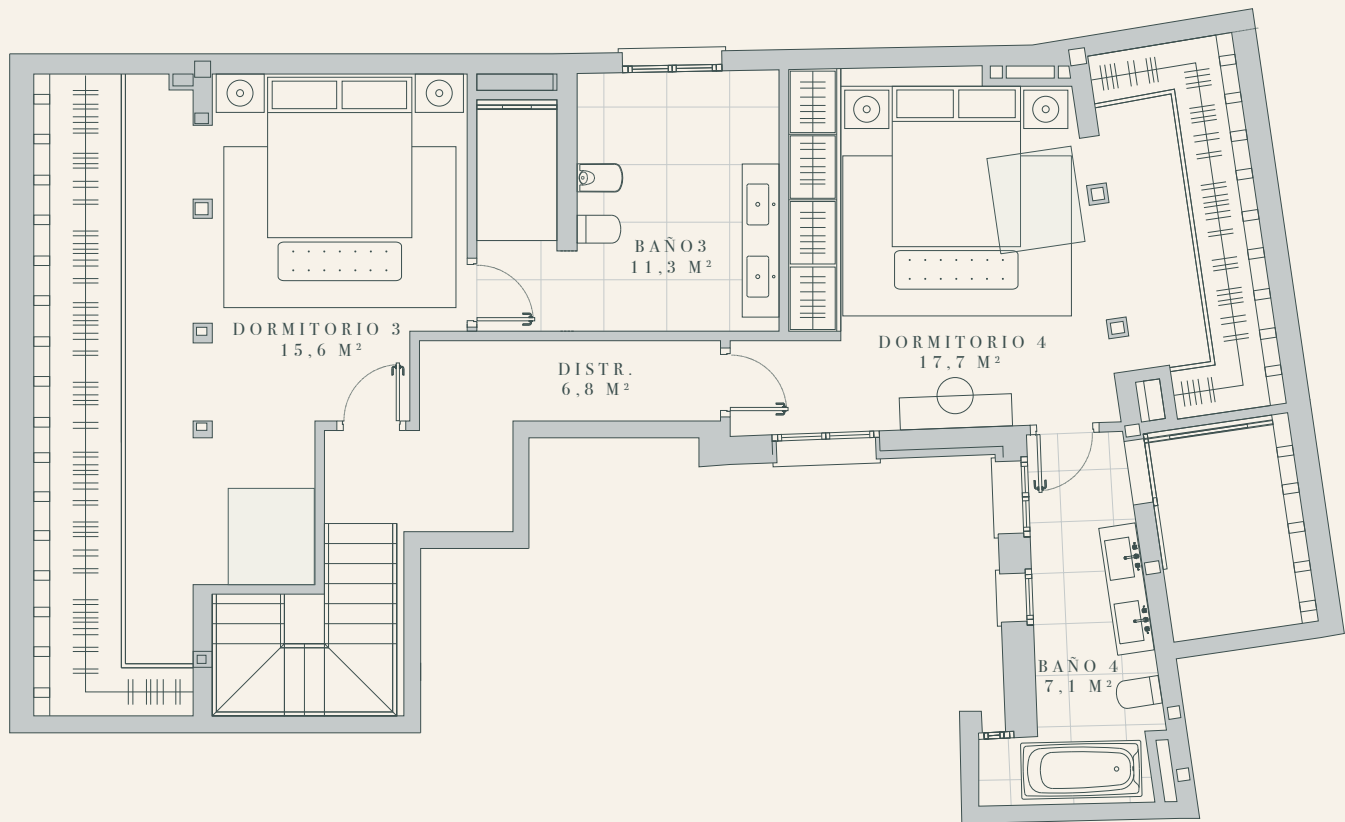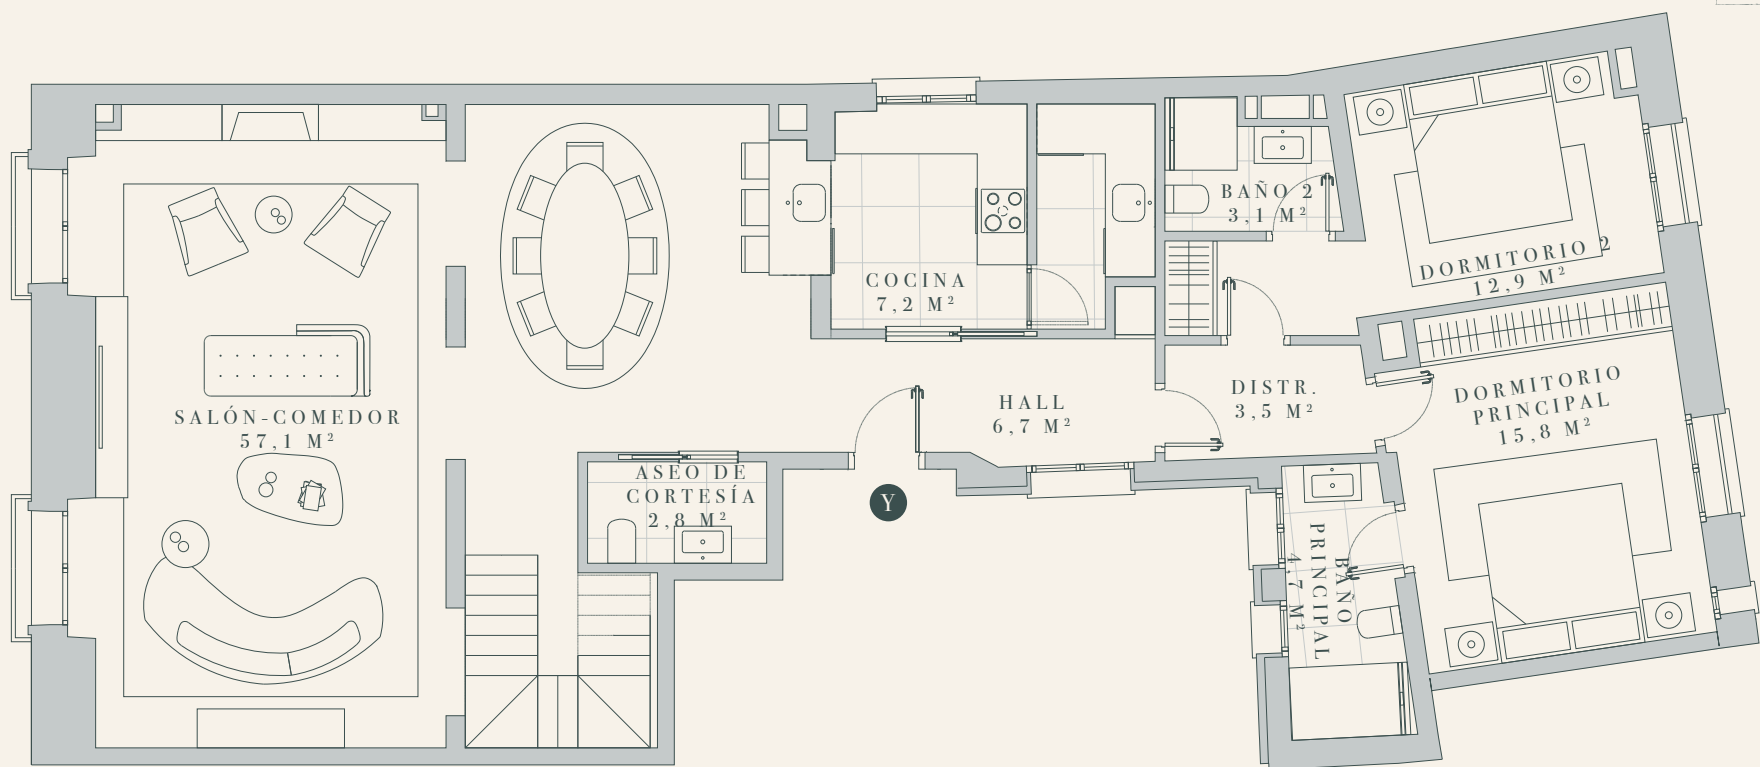

Un proyecto de

DARYA HOMES

Proyecto de Arquitectura

MOISÉS GARCÍA /
ARATA ARQUITECTOS

Proyecto de interiorismo

OSCAR LUCIEN ONO /
MAISON NUMERO 20 PARÍS

Comercializa

KNIGHT FRANK

Documento de carácter informativo. Las superficies expresadas son aproximadas y pueden experimentar variaciones por razones de índole técnica, legal o administrativa en el desarrollo del proyecto y/o ejecución de obras. El mobiliario y ajardinamiento no están incluidos.